



BB断面

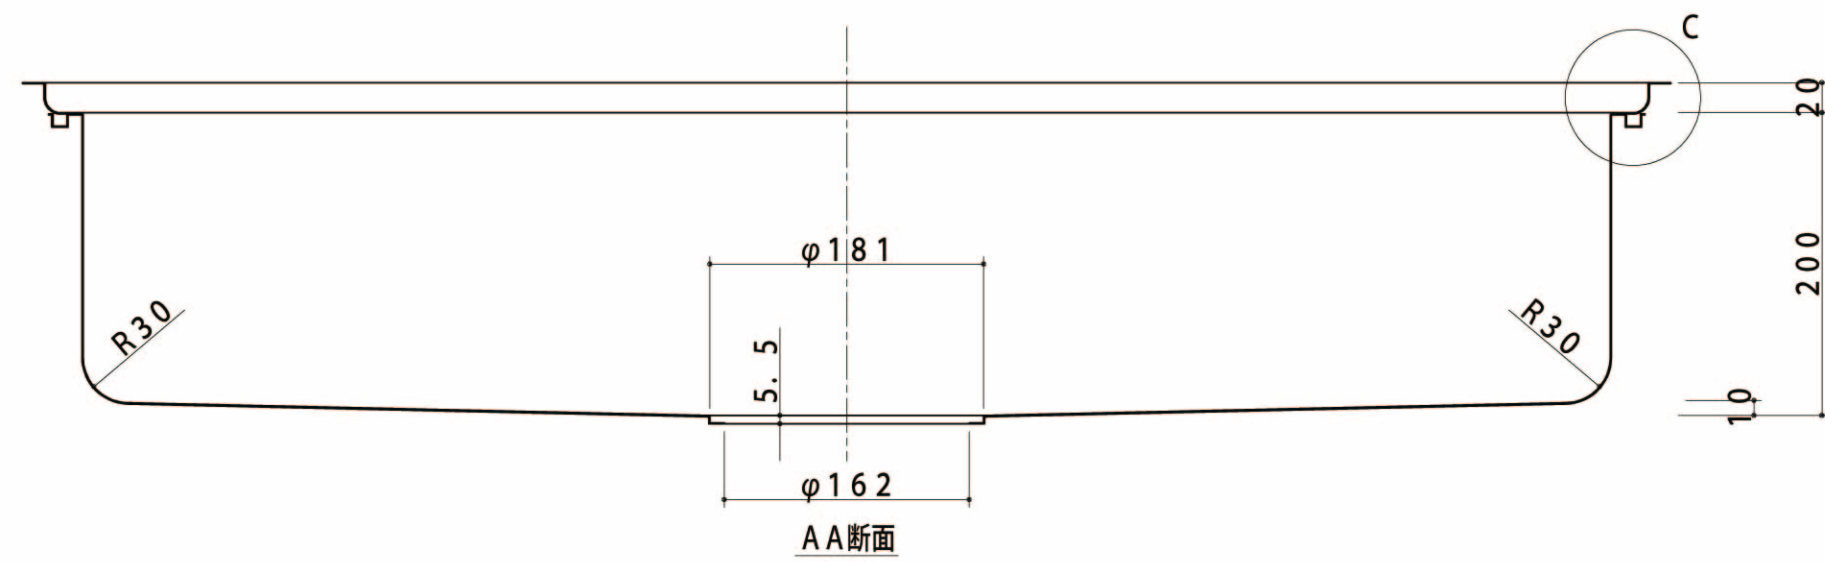

AA断面

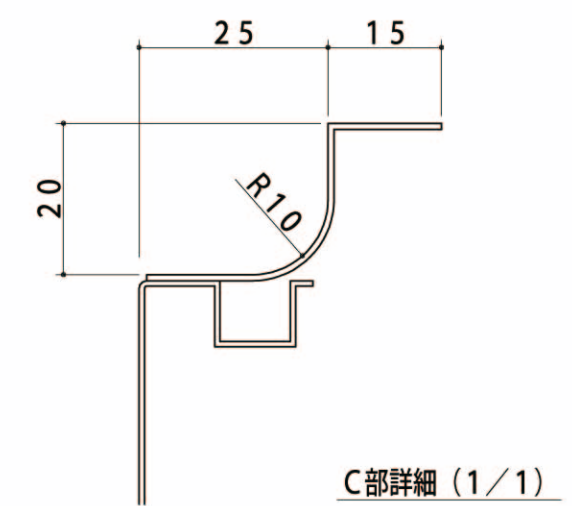

C部詳細 (1/1)

特記	天板 : SUS304 t=0.8
	シンク (ワイドF) : SUS304 t=0.7

お問合せは 045-482-2155
KITCHEN&BATH
株式会社 ユー建築ワークス u-archi.co.jp

名称	SKU-510Y	図名	ステンレストップ (アンダー用)	縮尺	1/5	平成 年 月 日	作成	14, 8, 5	投影法
検印		製図	土井	訂正		図番			