


・水栓穴の位置、大きさは、オプションにて表示以外も承ります。

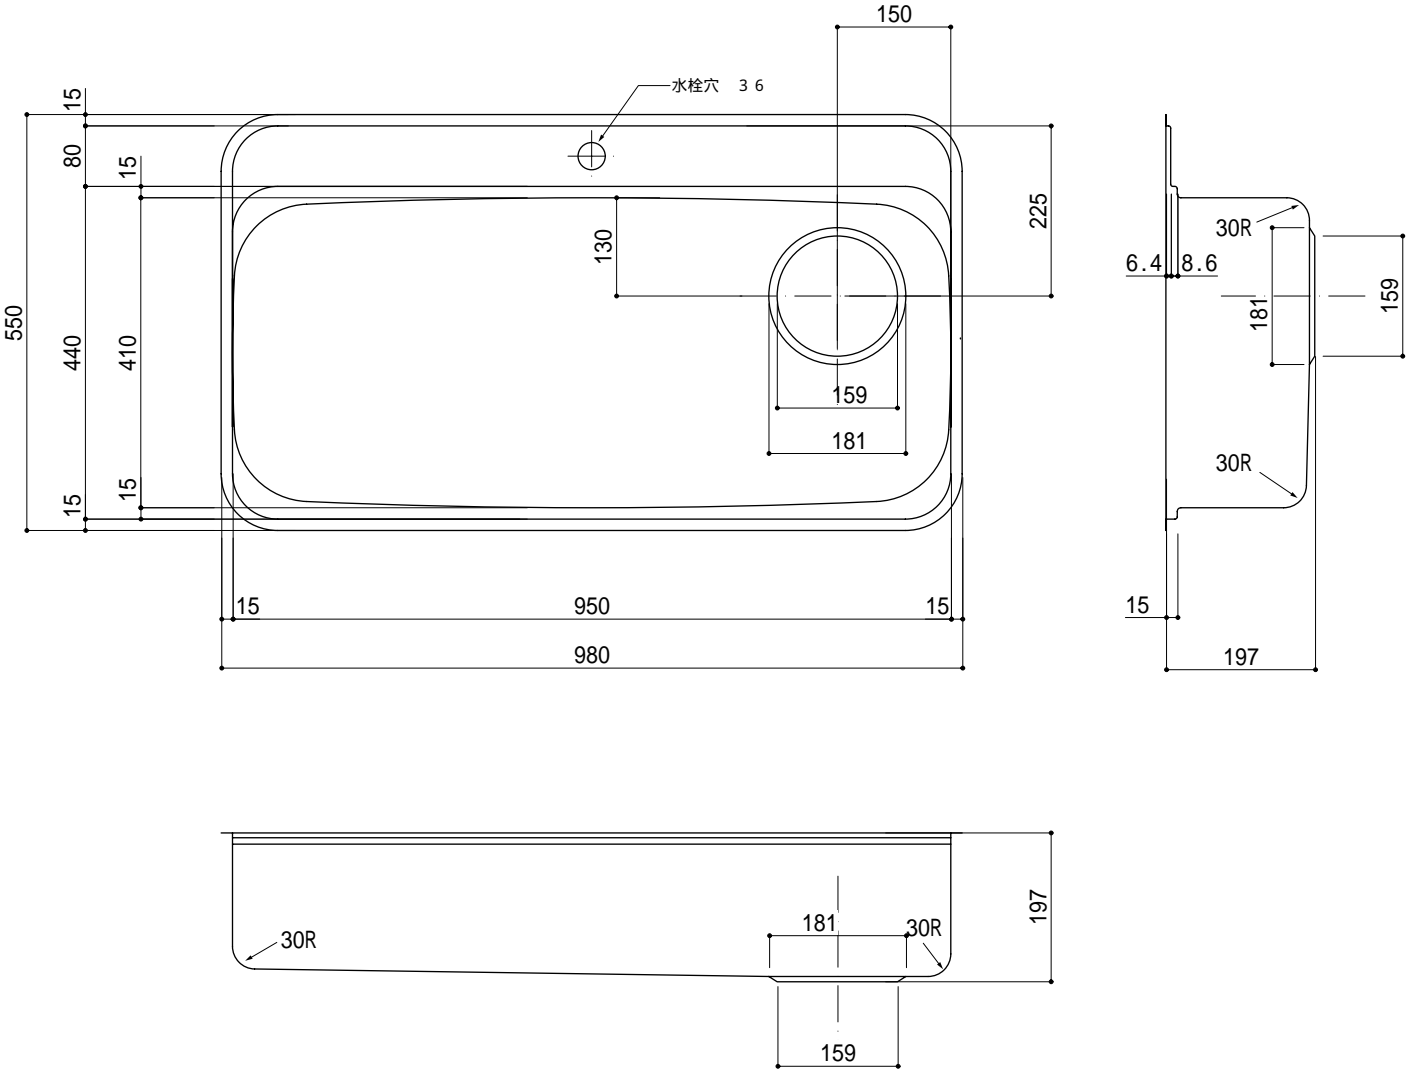

品番	COMO-D9
尺度	1 : 10
<b>e-KITCHEN</b> U-ARCHITECTURE WORKS	